




ALŪKSNES MĀKSLAS SKOLA
1.STĀVA EVAKUĀCIJAS PLĀNS

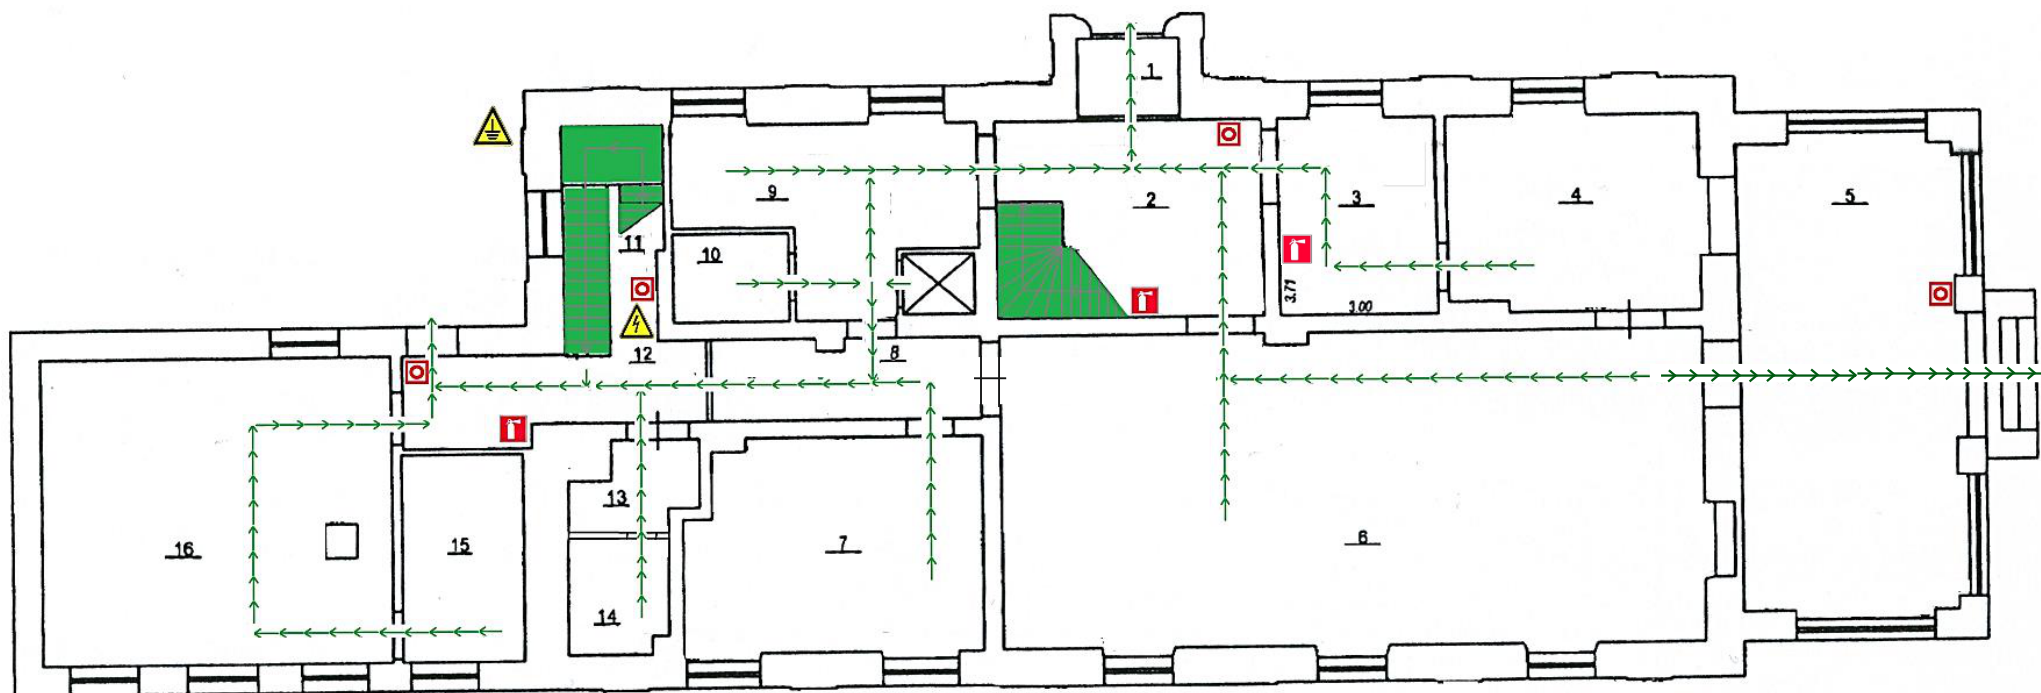


Apzīmējums	Paskaidrojums	Apzīmējums	Paskaidrojums	Apzīmējums	Paskaidrojums
	Jūs patreizējā atrašanās vieta		Trauksmes signalizācijas poga		Elektrosadales vieta
	Evakuācijas ceļa virziens		Ugunsdzēsamais aparāts		Zemējums
	Telpas numurs				


ALŪKSNES MĀKSLAS SKOLA
2.STĀVA EVAKUĀCIJAS PLĀNS

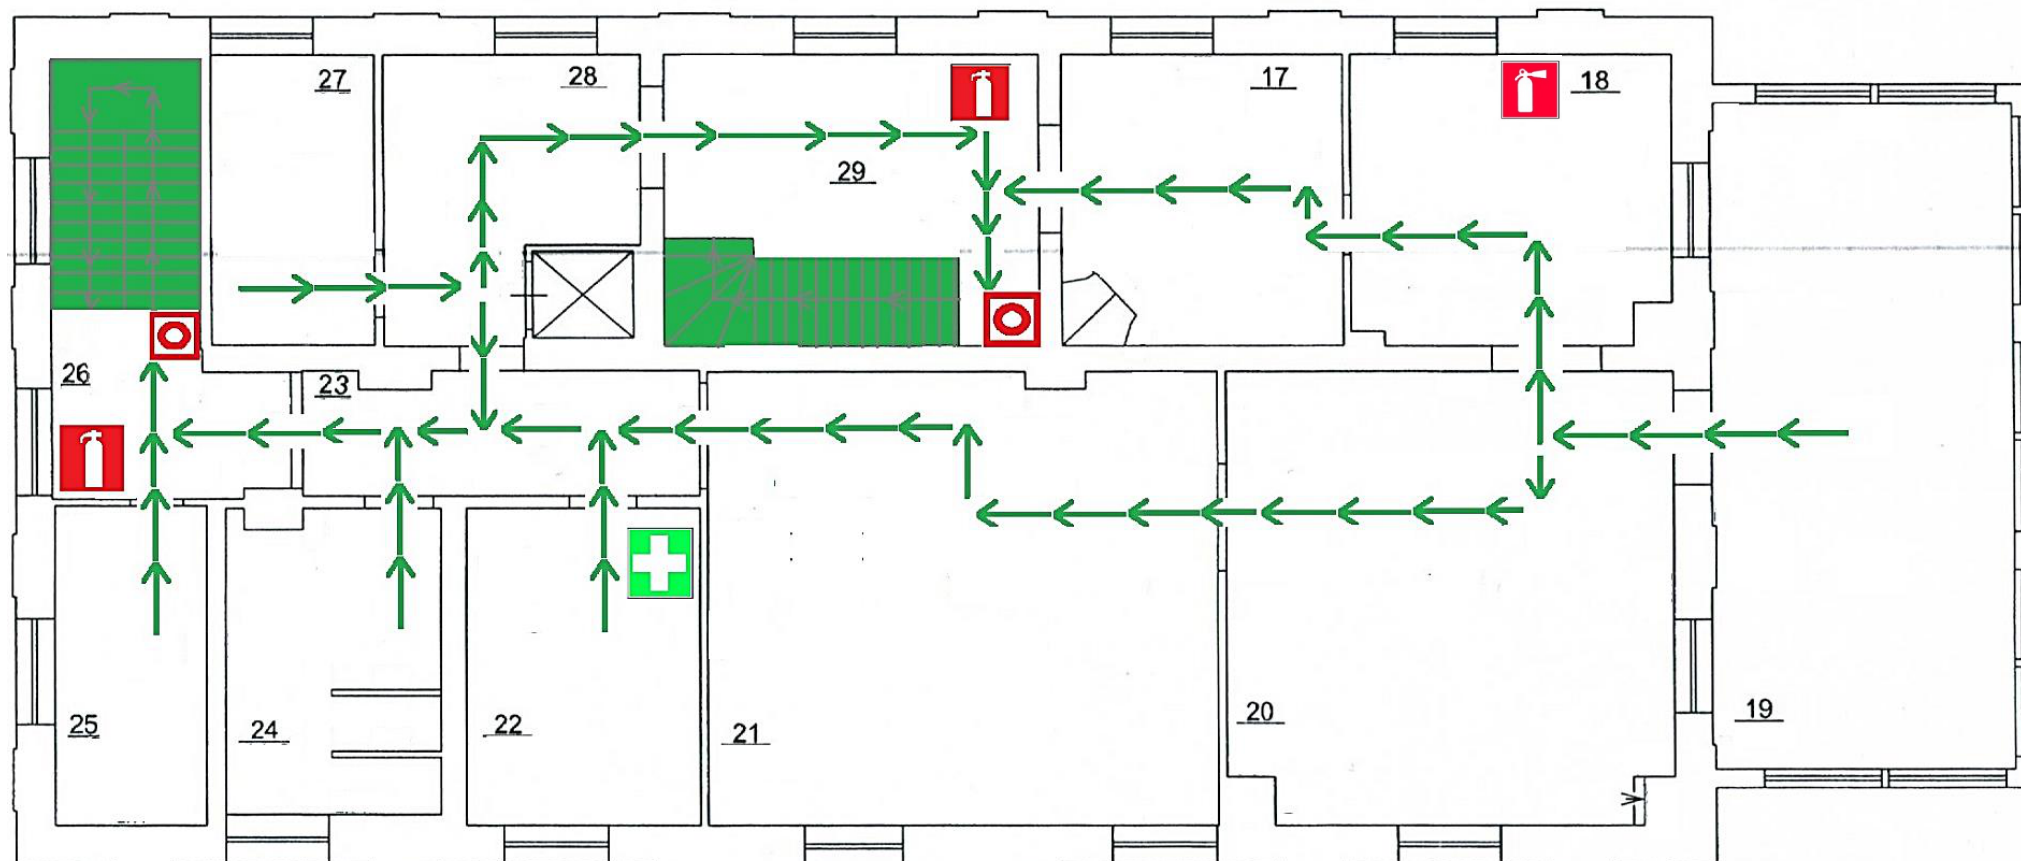

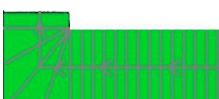
Apzīmējums	Paskaidrojums	Apzīmējums	Paskaidrojums	Apzīmējums	Paskaidrojums
	Jūs patreizējā atrašanās vieta		Trauksmes signalizācijas poga		Pirmās palīdzības punkts
	Evakuācijas ceļa virziens		Ugunsdzēsamais aparāts		Evakuācijas kāpnes
<u>22</u>	Telpas numurs				


ALŪKSNES MĀKSLAS SKOLA
3.STĀVA EVAKUĀCIJAS PLĀNS

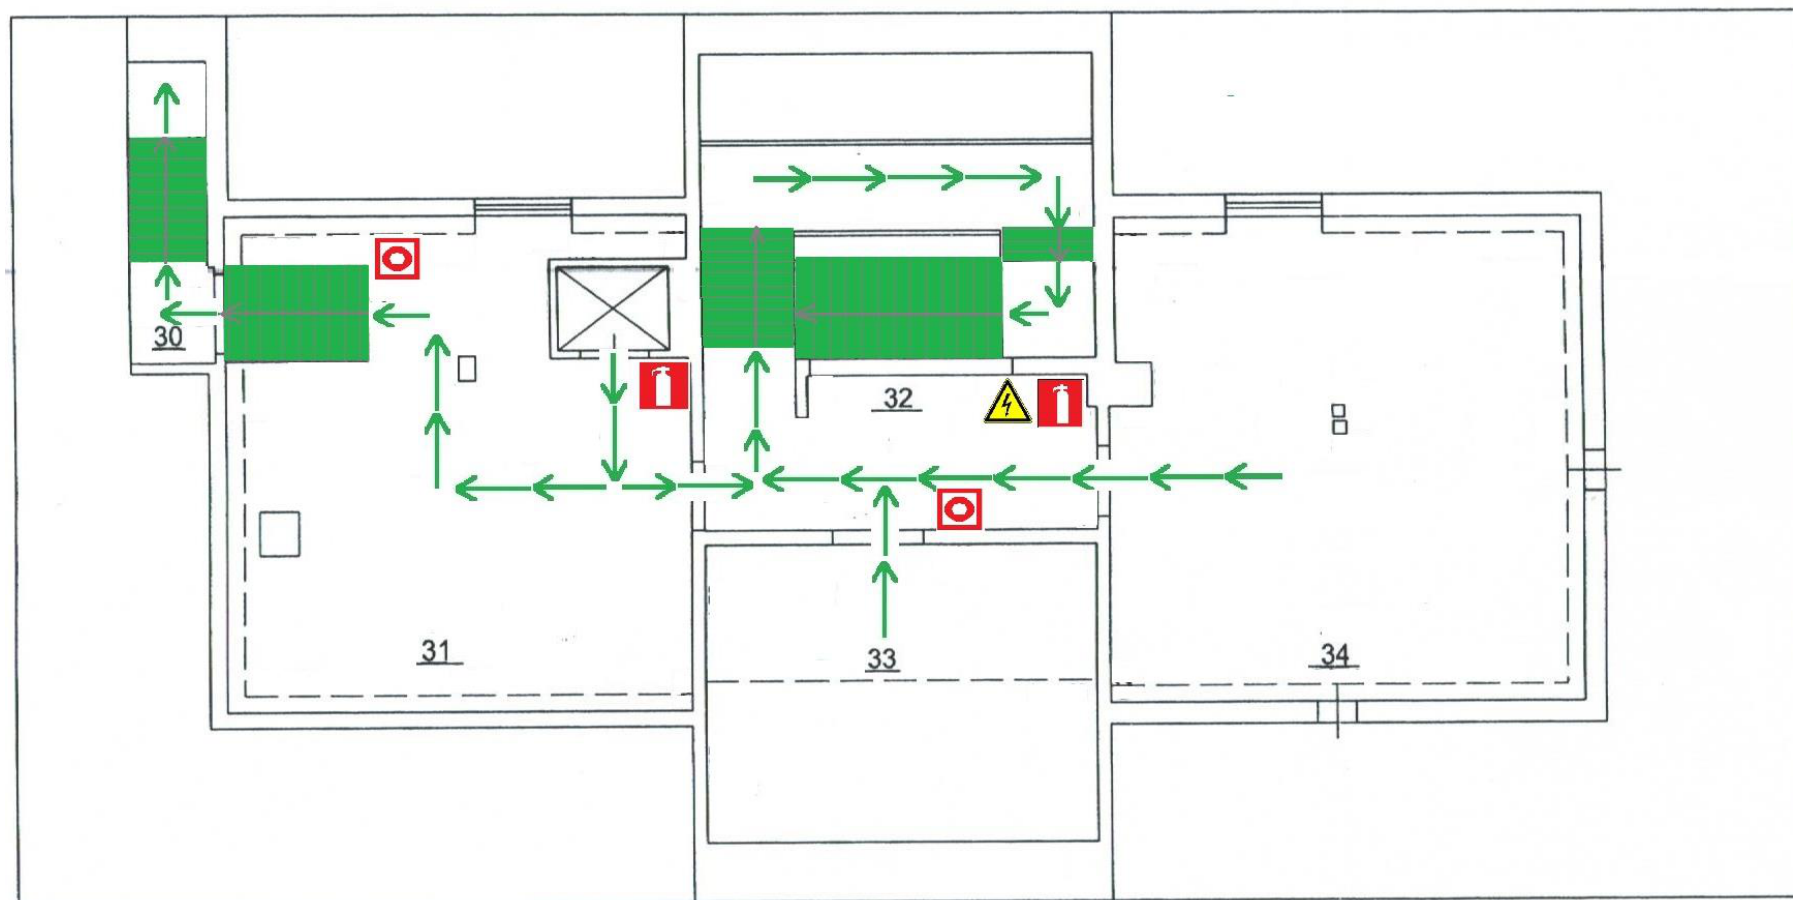

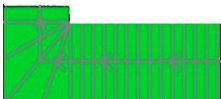Apzīmējums	Paskaidrojums	Apzīmējums	Paskaidrojums	Apzīmējums	Paskaidrojums
	Jūs patreizējā atrašanās vieta		Trauksmes signalizācijas poga		Elektrosadales vieta
	Evakuācijas ceļa virziens		Ugunsdzēsamais aparāts		Evakuācijas kāpnis
<u>32</u>	Telpas numurs				

ALŪKSNES MĀKSLAS SKOLA
PAGRABSTĀVA EVAKUĀCIJAS PLĀNS

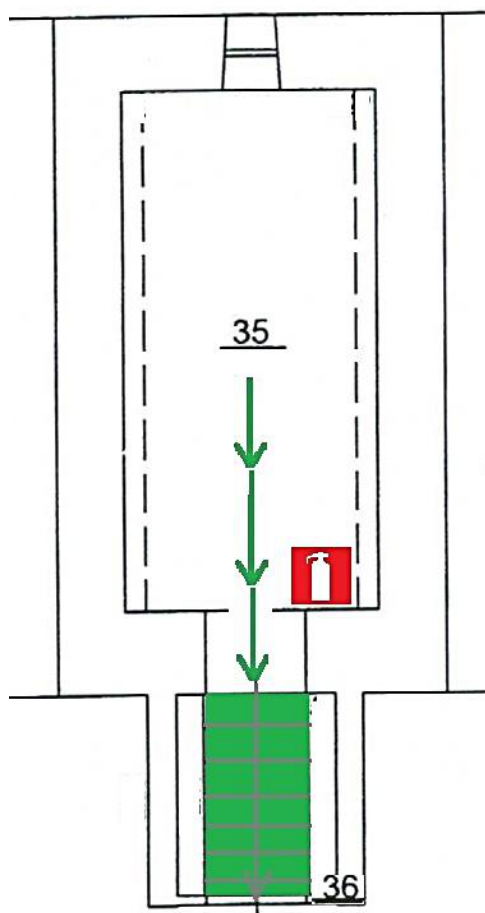

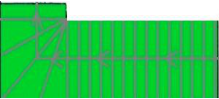Apzīmējums	Paskaidrojums	Apzīmējums	Paskaidrojums
	Jūs patreizējā atrašanās vieta		Evakuācijas kāpnes
	Evakuācijas ceļa virziens		Ugunsdzēsamais aparāts
<u>35</u>	Telpas numurs		