











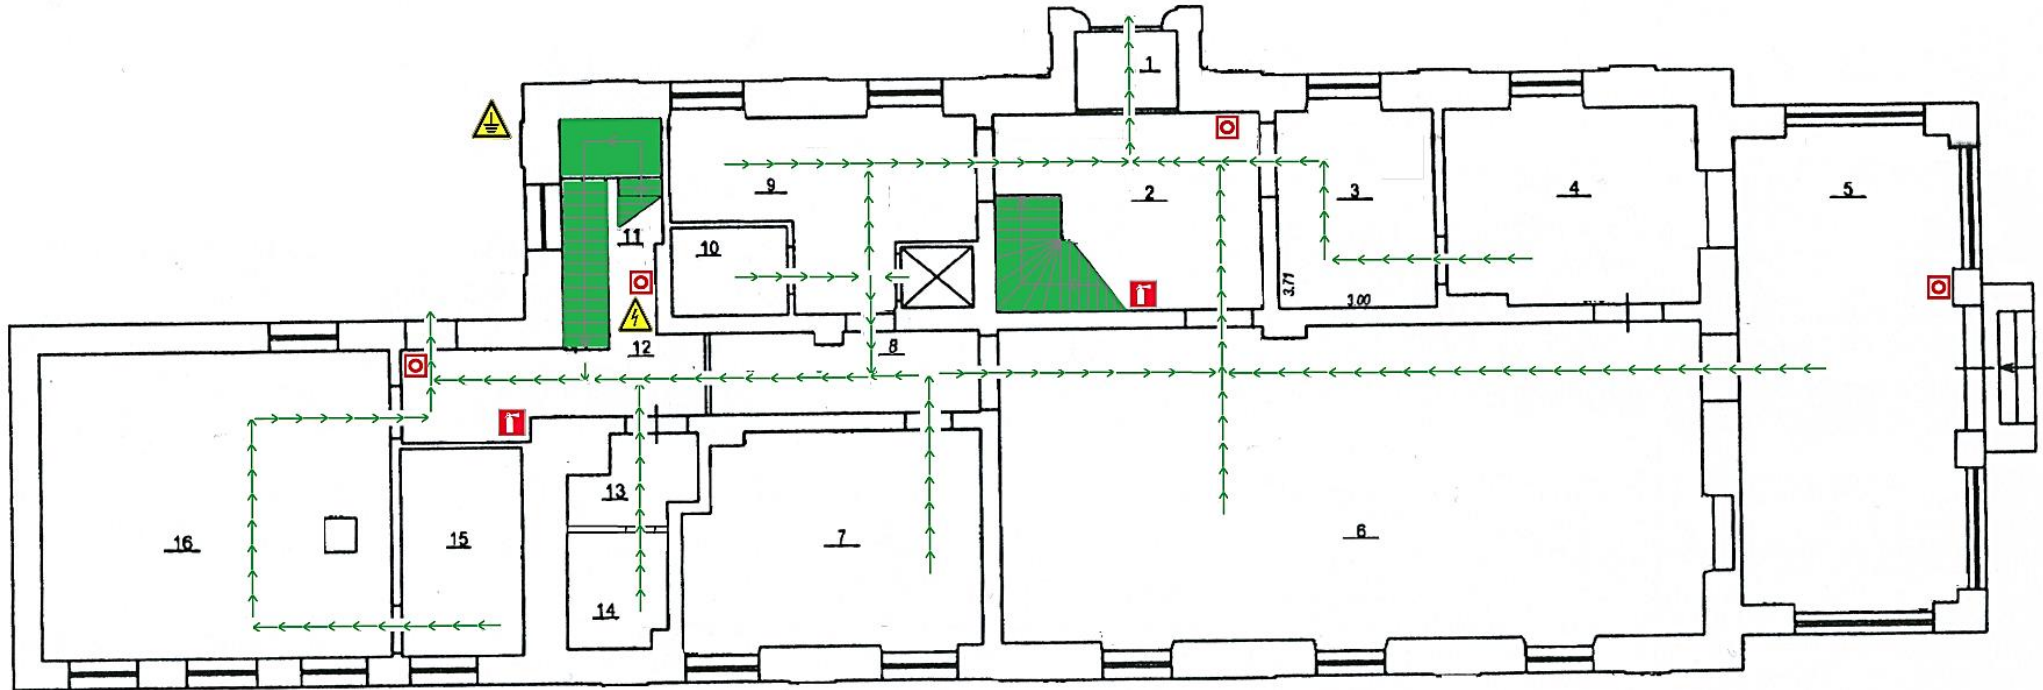


ALŪKSNES MĀKSLAS SKOLA  
**1.STĀVA EVAKUĀCIJAS PLĀNS**

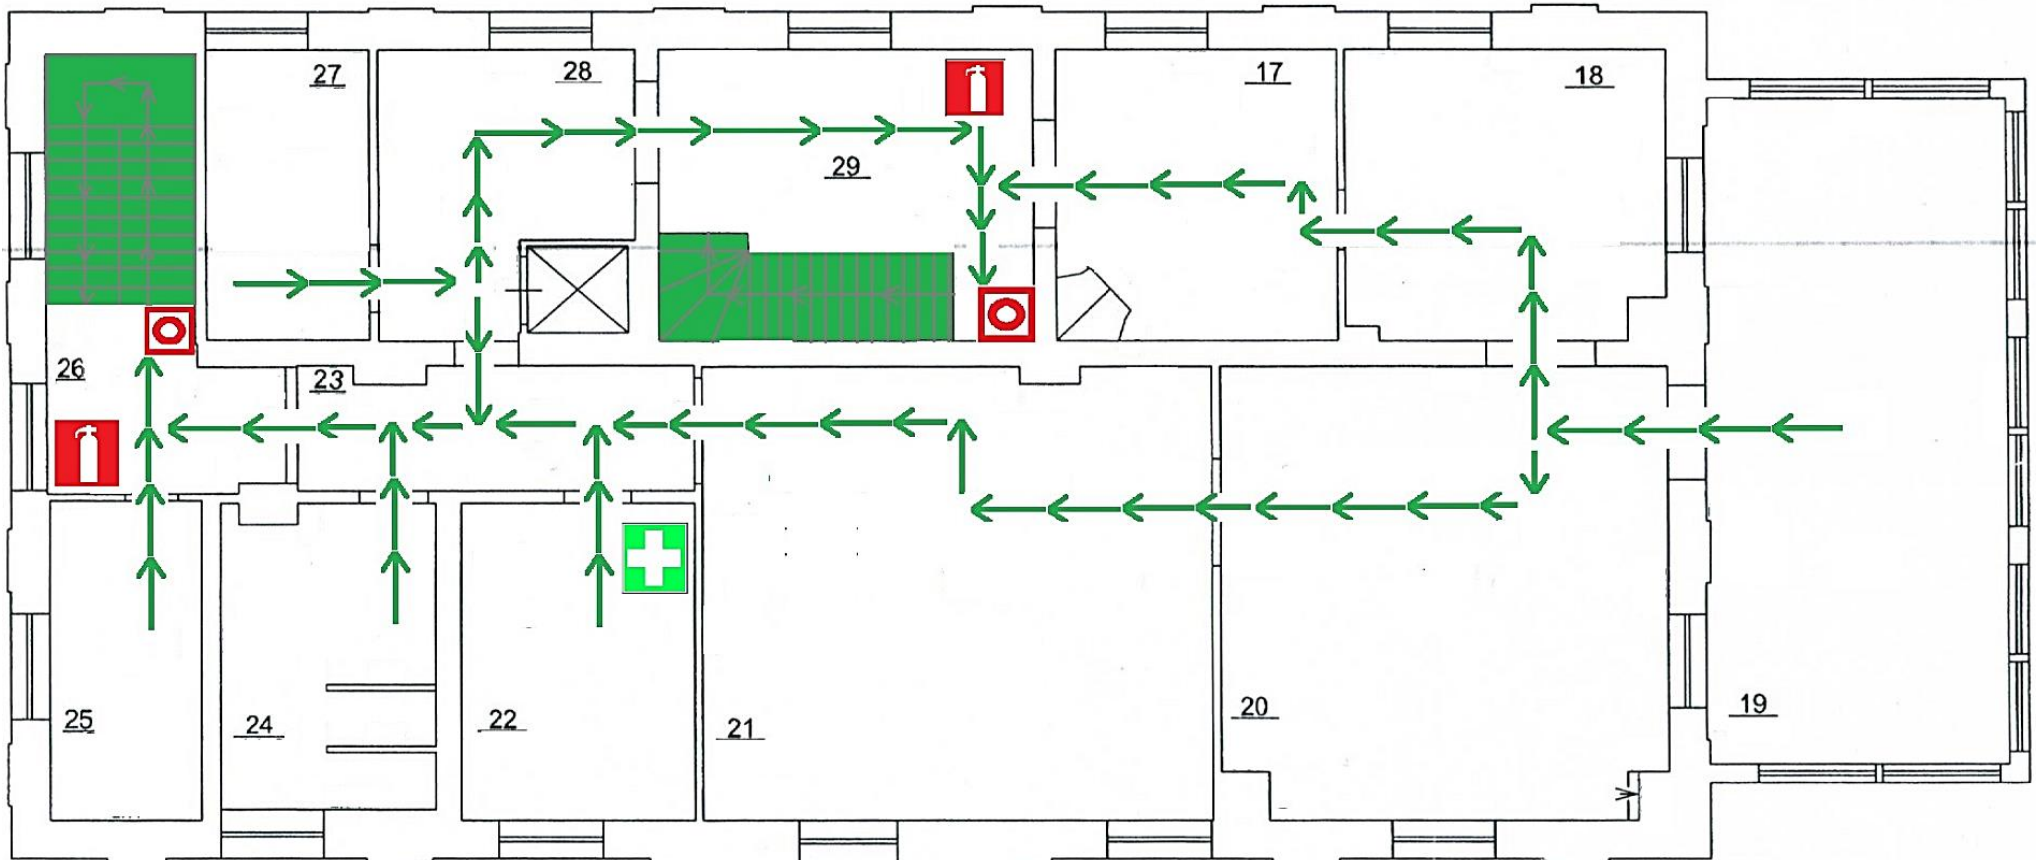


Apzīmējums	Paskaidrojums	Apzīmējums	Paskaidrojums	Apzīmējums	Paskaidrojums
	Jūsu patreizējā atrašanās vieta		Trauksmes signalizācijas poga		Elektrosadales vieta
	Evakuācijas ceļa virziens		Ugunsdzēsamais aparāts		Zemējums
	Telpas numurs				



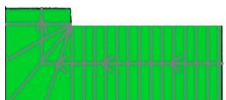


ALŪKSNES MĀKSLAS SKOLA  
**2.STĀVA EVAKUĀCIJAS PLĀNS**

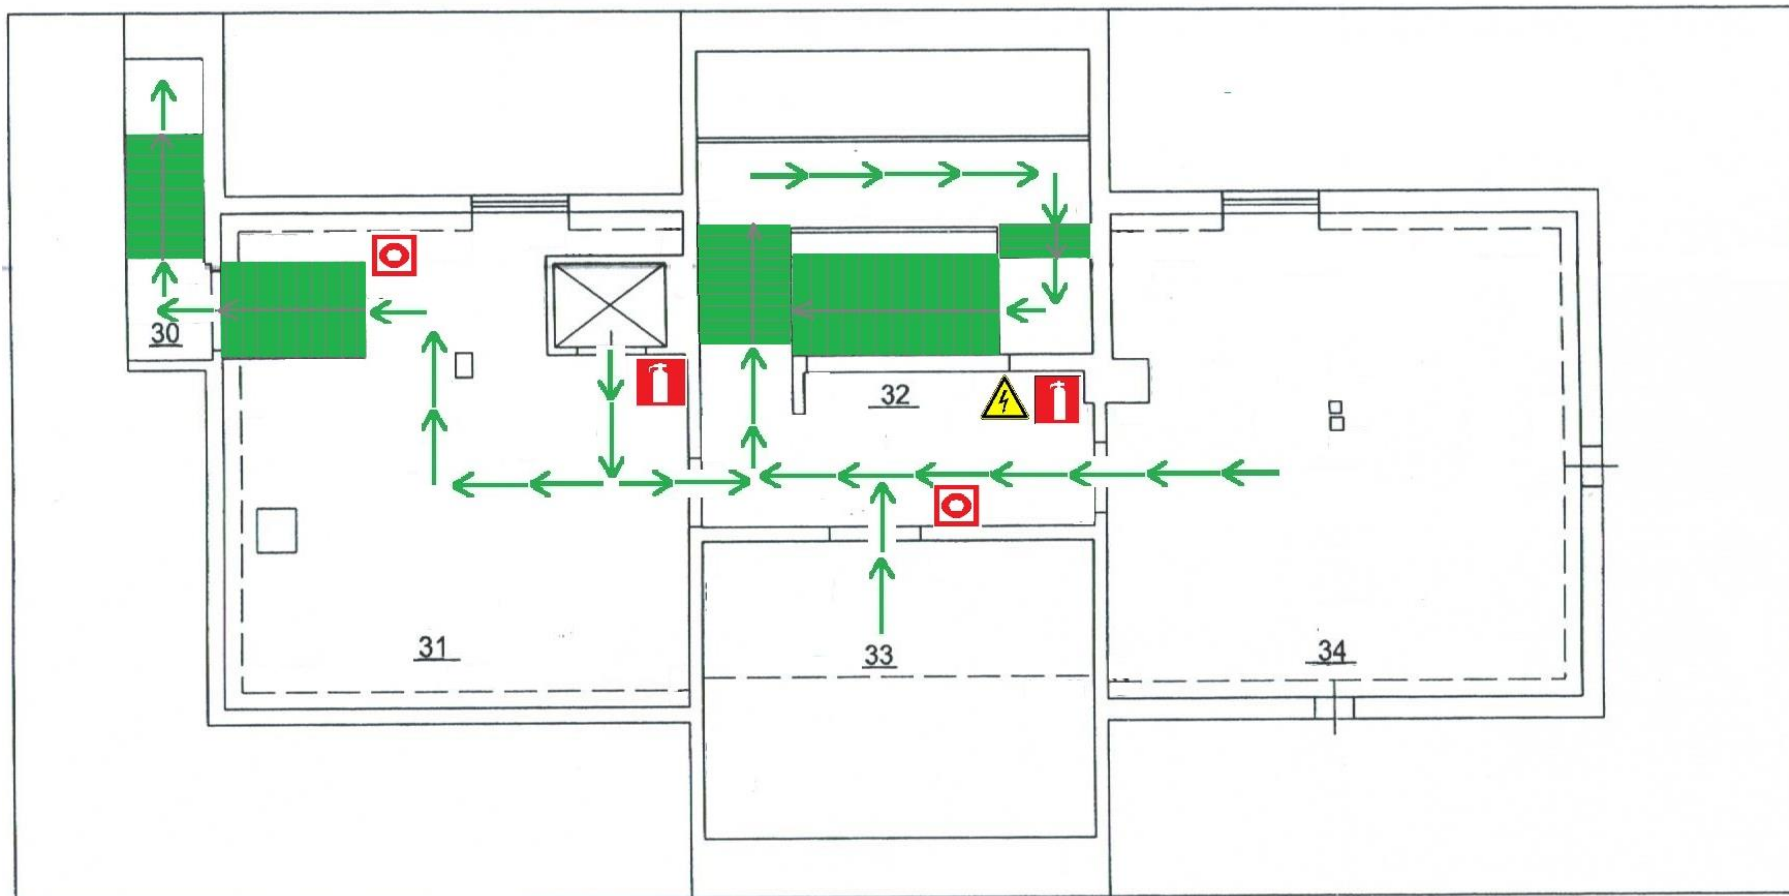


Apzīmējums	Paskaidrojums	Apzīmējums	Paskaidrojums	Apzīmējums	Paskaidrojums
	Jūsu patreizējā atrašanās vieta		Trauksmes signalizācijas poga		Pirmās palīdzības punkts
	Evakuācijas ceļa virziens		Ugunsdzēsamais aparāts		Evakuācijas kāpnis
<u>22</u>	Telpas numurs				




ALŪKSNES MĀKSLAS SKOLA  
**3.STĀVA EVAKUĀCIJAS PLĀNS**

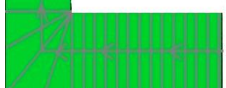

Apzīmējums	Paskaidrojums	Apzīmējums	Paskaidrojums	Apzīmējums	Paskaidrojums
	Jūsu patreizējā atrašanās vieta		Trauksmes signalizācijas poga		Elektrosadales vieta
	Evakuācijas ceļa virziens		Ugunsdzēsamais aparāts		Evakuācijas kāpnes
<u>32</u>	Telpas numurs				

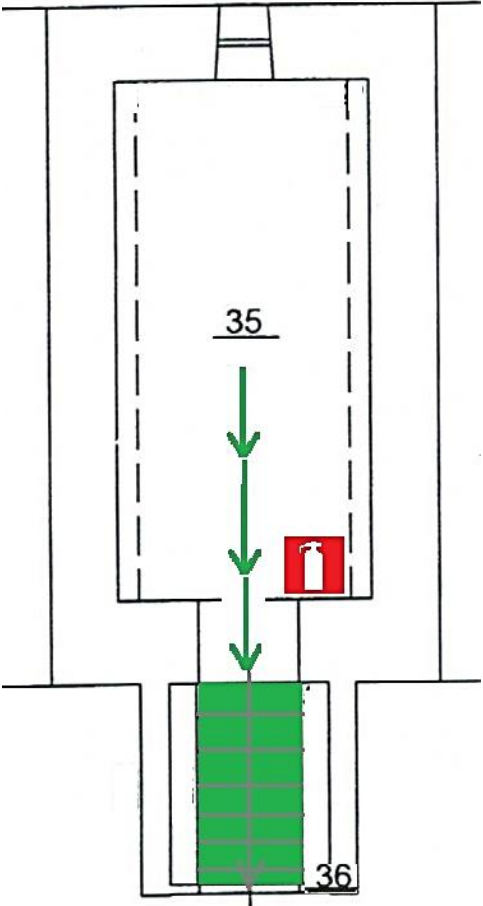ALŪKSNES MĀKSLAS SKOLA  
**PAGRABSTĀVA EVAKUĀCIJAS PLĀNS**

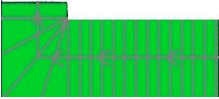

Apzīmējums	Paskaidrojums	Apzīmējums	Paskaidrojums
	Jūsu patreizējā atrašanās vieta		Evakuācijas kāpnes
	Evakuācijas ceļa virziens		Ugunsdzēsamais aparāts
<u>35</u>	Telpas numurs		